

Bevoegd bij besluit W0203293
van het college van burgemeester
en wethouders d.d. 01-04-2025


Wijziging C:
brandscheidingen geharmoniseerd met tekeningen Vector Brandveiligheid

Wijziging B:
De kozijnen van de appartementen in de middenstok zijn met 350mm verbreed
conform advies rapportage brandoverstag RAP1577.50.01, d.d. 19-04-2024 van
Vector Brandveiligheid

- Ø rookmeider conform NEN2555, aangesloten op lichtnet
- 30min. WBDBO
- 60min. WBDBO

Gevelferwerking appartementen voldoet aan brandklasse B conform Rapportage
Vector Brandveiligheid, bepaald volgens NEN-EN 13501-1.
Gevels waarvoor brandoverstag moet worden bepaald moeten uitgezonderd de
gevelsopening waarvoor brandoverstag moet worden bepaald tenminste 30
minuten brandwerend worden uitgevoerd, bepaald volgens NEN 6068.

beloofbare vlak van galerij en trappen voldoet aan brandklasse 6 conform
bouwbesluit art. 2.69, bepaald volgens NEN-EN 13501-1

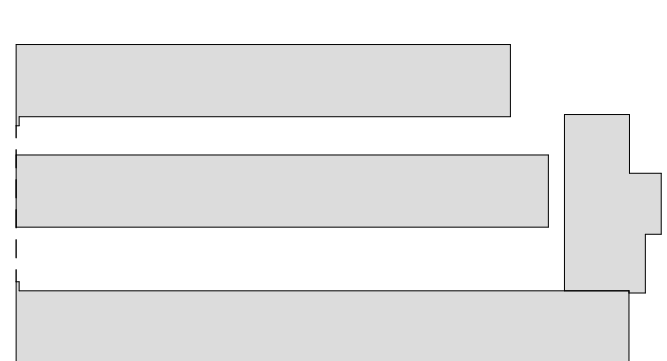

0= peil

werk **1818**
huisvesting arbeidsmigranten
Kruisweg 18a
2481NA WOLBURGGE

opdrachtgever PdW Vastgoed

blad **DA/H-001**
versie **C**
eerste datum 03-03-2023
wijzigingsdatum 17-01-2025
wijzigingsomschrijving brandveiligheid

omschrijving **plattegrond**
begane grond
nieuwbouw
schaal 1:100
formaat **A0**
fase **Definitief Ontwerp**

studio **VVKH**
Meislaan 2a
2312 LK Leiden
T 071 514 99 57
info@vvhk.nl
www.vvhk.nl